


Pianta Appartamento 3 - Primo Piano
 scala 1:100
 24_01_24

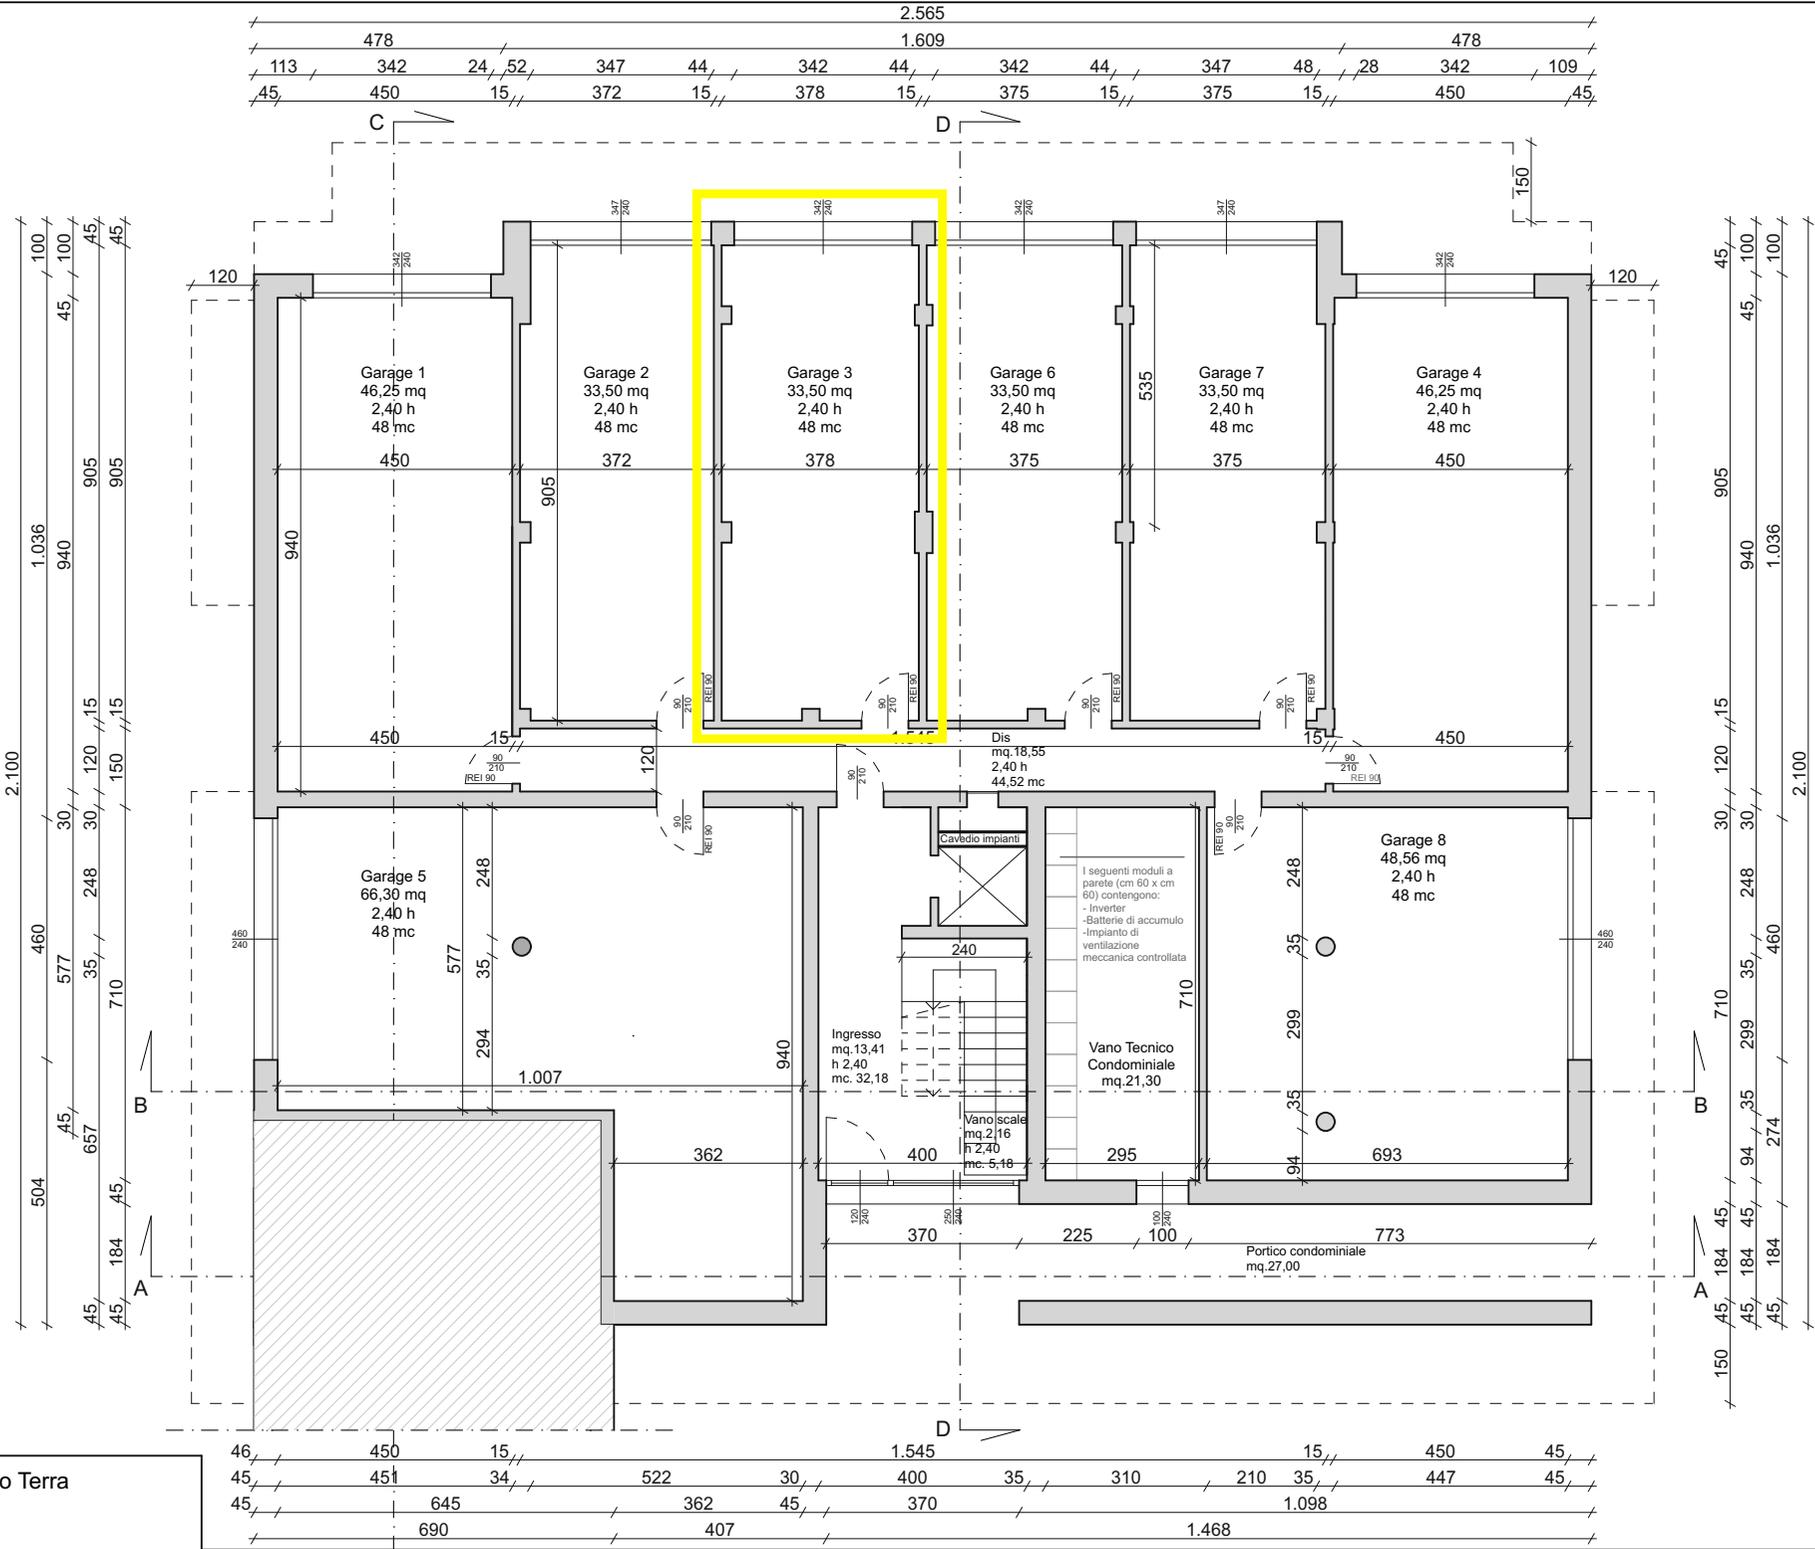

Pianta Piano Terra
fuori scala
25-01-24

Posto Auto Scoperto 1	Posto Auto Scoperto 2	Posto Auto Scoperto 3	Posto Auto coperto 4	Posto Auto Scoperto 6	Posto Auto Scoperto 7
15,40 mq	15,40 mq	15,40 mq	15,40 mq	15,40 mq	15,40 mq

Recinzione esistente

Accesso Carraio

Posto Auto Scoperto 5
15,40 mq

Accesso Carraio

Posto Auto Scoperto 8
16,00 mq

Accesso Pedonale

