

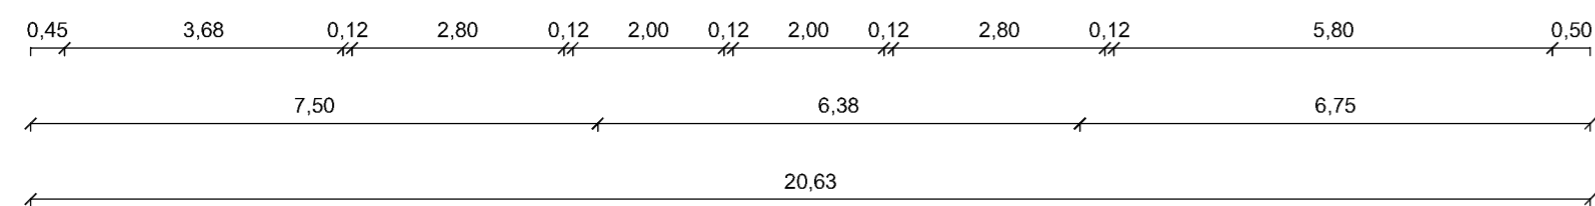


BLOCCO A

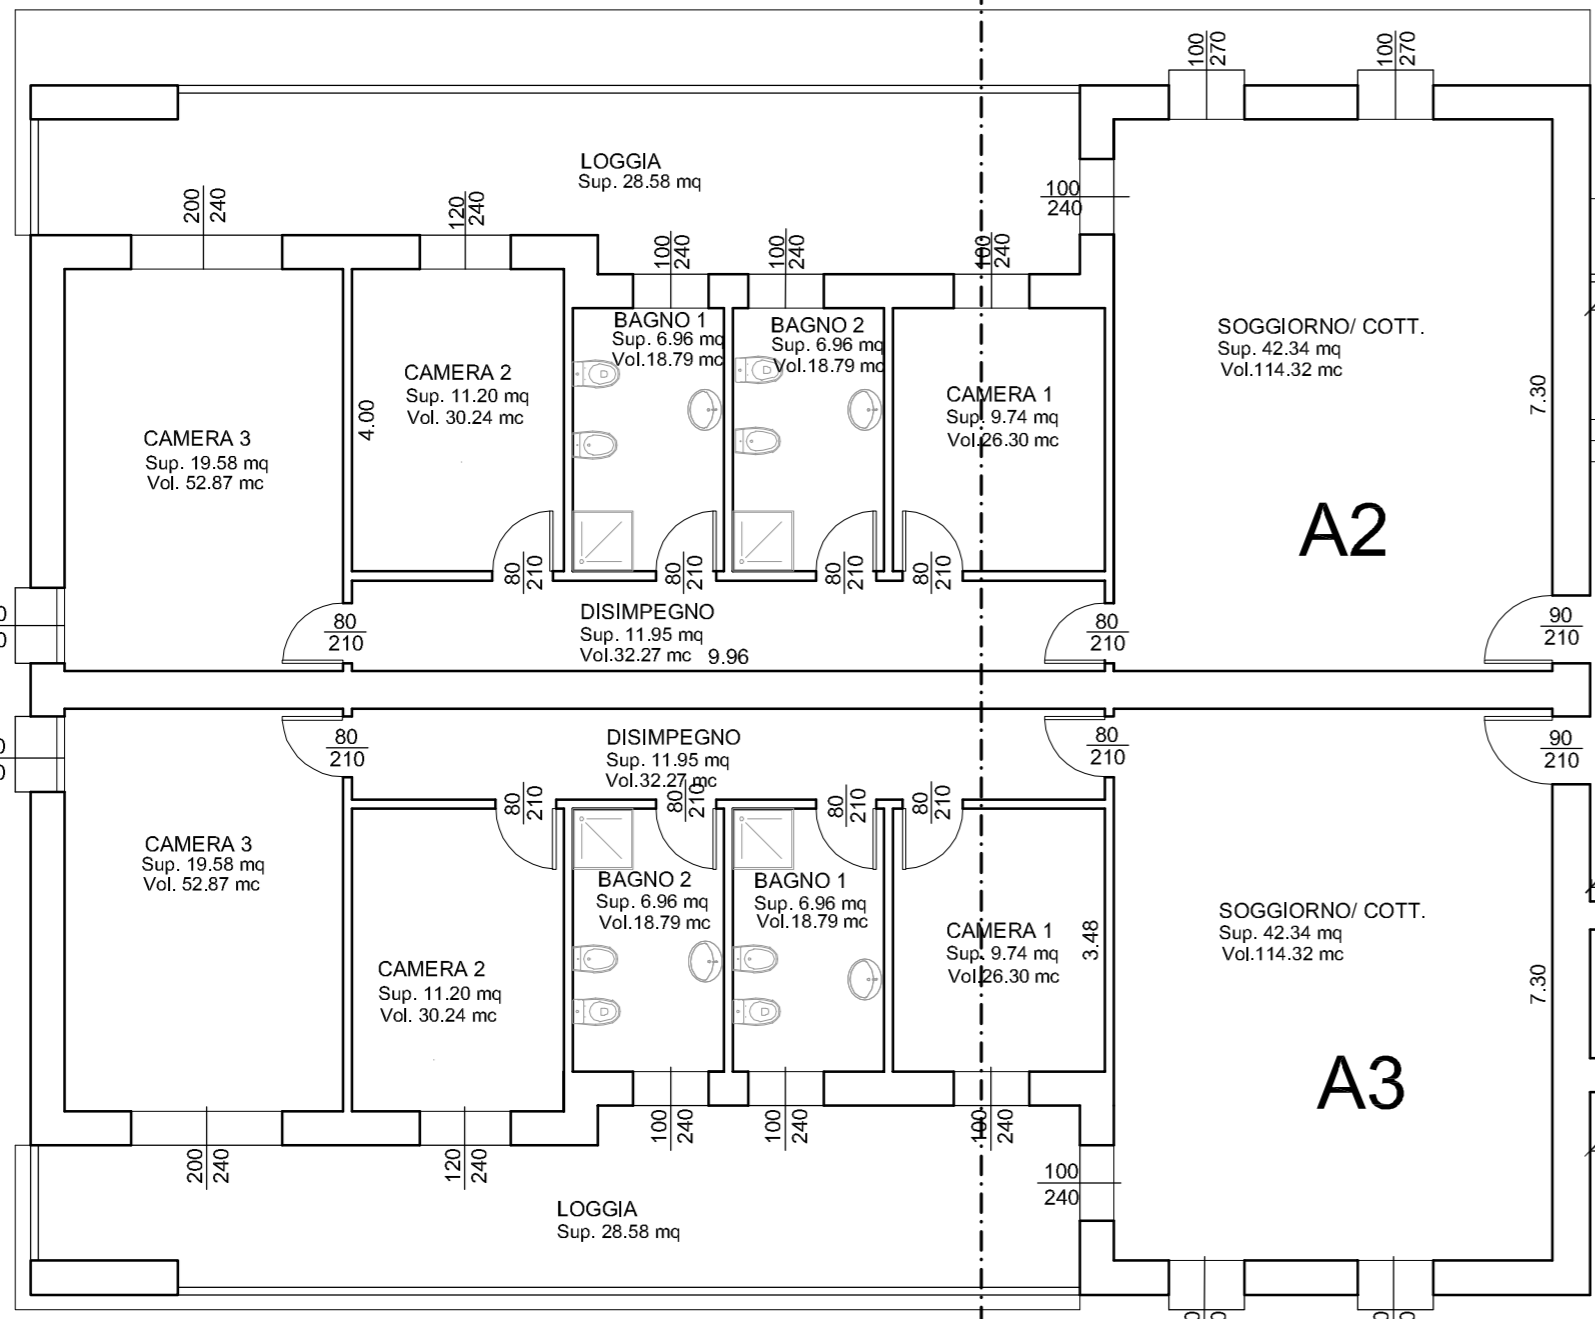

STATO DI PROGETTO:
PIANO PRIMO
Scala 1:100

BLOCCO B

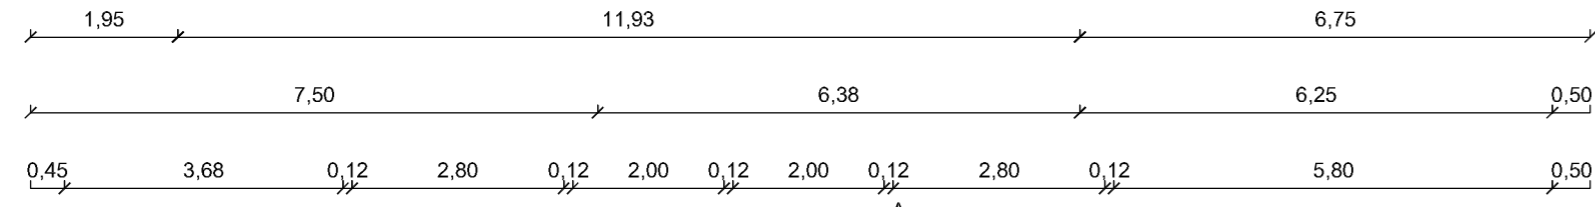